


日期	
姓名	
专业	
日期	
姓名	
专业	
姓名	

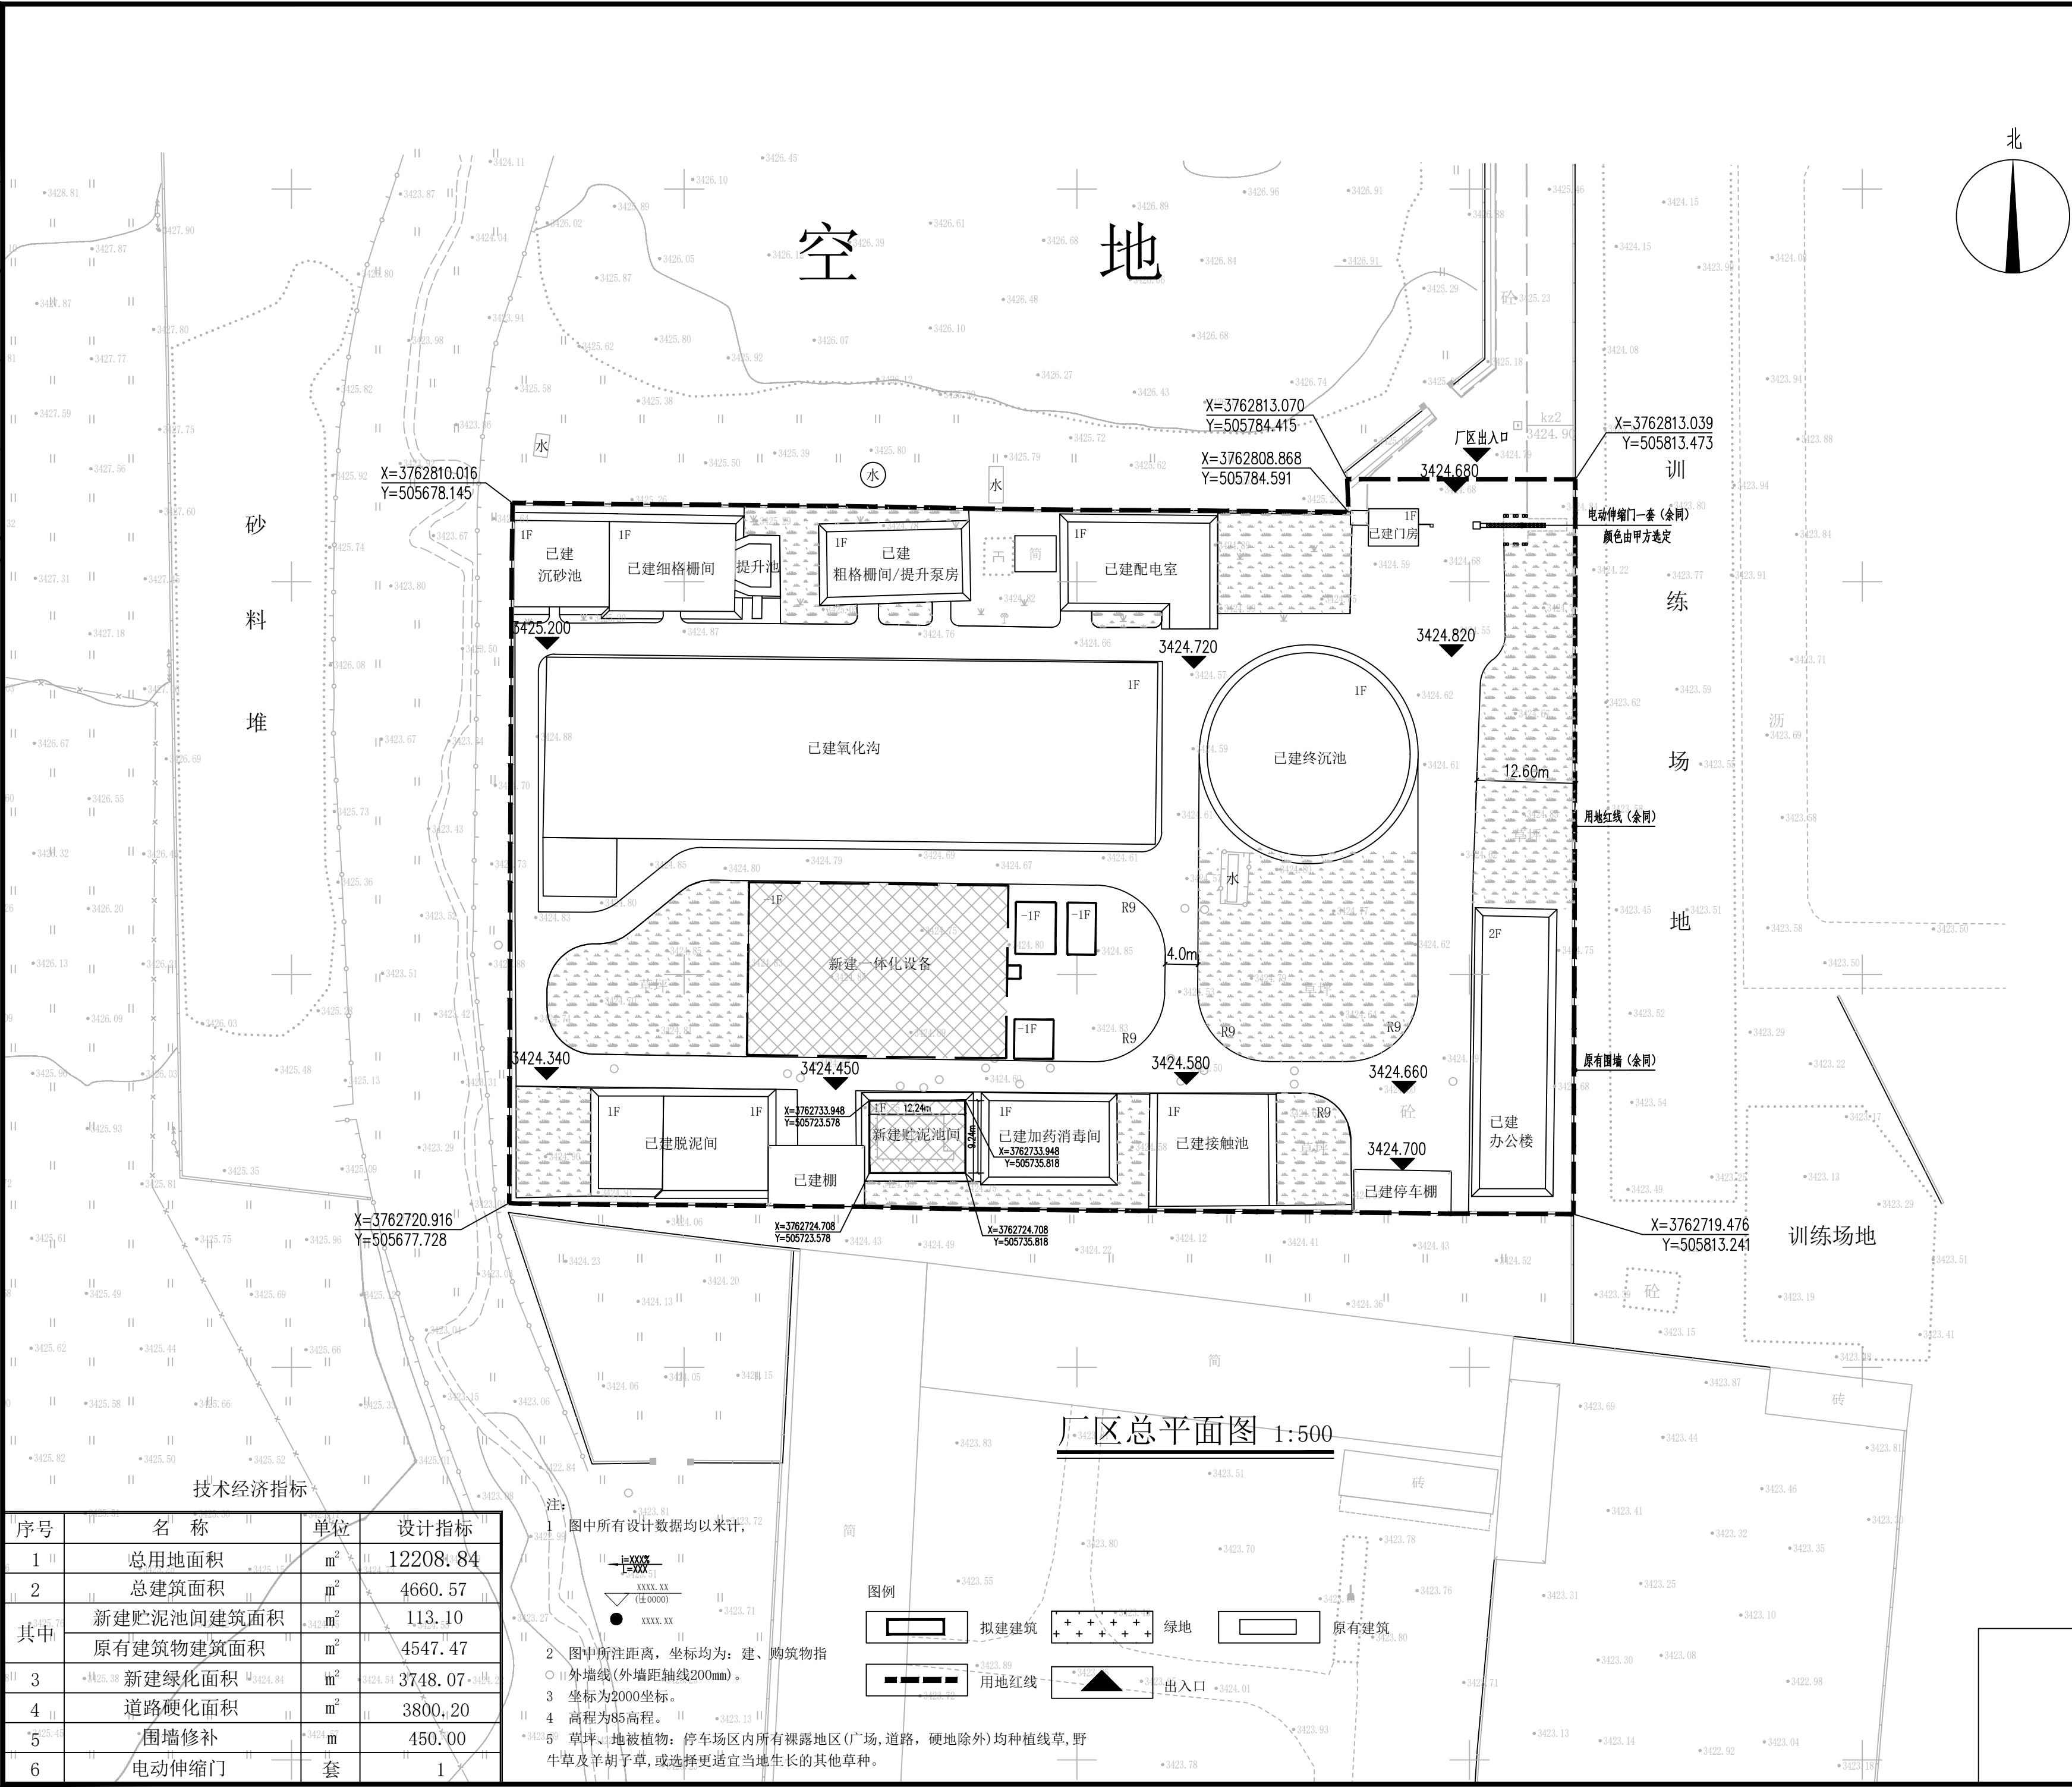


技术经济指标

序号	名称	单位	设计指标
1	总用地面积	m ²	12208.84
2	总建筑面积	m ²	4660.57
其中	新建贮泥池间建筑面积	m ²	113.10
	原有建筑物建筑面积	m ²	4547.47
3	新建绿化面积	m ²	3748.07
4	道路硬化面积	m ²	3800.20
5	围墙修补	m	450.00
6	电动伸缩门	套	1

- 注：图中所有设计数据均以米计，
1. 图中所注距离，坐标均为：建、构筑物指
2. 外墙线(外墙距轴线200mm)。
3. 坐标为2000坐标。
4. 高程为85高程。
5. 草坪、地被植物：停车场区内所有裸露地区(广场、道路、硬地除外)均种植线草、野牛草及羊胡子草，或选择更适宜当地生长的其他草种。

图例

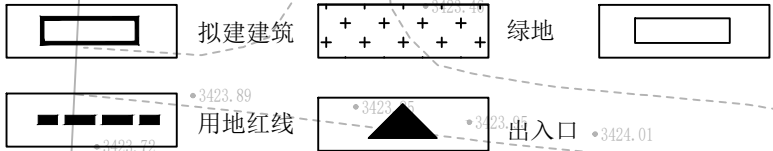

	实名打印栏	签署栏
项目负责人		
专业负责人		
设计人		
项目负责人注册章		
出图专用章		
审图章		
专业负责人注册章		
竣工章		
 中大设计集团有限公司 ZhongDa Design Group Co., Ltd. 设计证书编号(乙级): A261130053 地址: 陕西省西安市高新区唐延南路8号 电话: 029-81124625 邮编: 710077		
建设单位	CLIENT 玛曲县住房和城乡建设局	
项目名称	PROJECT NAME 玛曲县城区生活污水处理厂改造提升项目	
子项名称	ITEM NAME	
图名	DRAWING NAME 厂区总平面图	
制图人	张国梁	
CARTOGRAPHER	张国梁	
审核人	张国梁	
REVIEWED BY	张国梁	
审定人	白瑞	
APPROVED BY	白瑞	
校对人	李善谋	
CHECKED BY	李善谋	
工程编号	JOB NO.	ZD-2025-SZSJ016
阶段	施工图	专业
STATUS	施工图	DISCI. 建筑
日期	2025.05	图号
DATE	2025.05	DR. NO. 施-A-建总-01
版权所有，不得复制、套用。 ALL RIGHTS RESERVED.DONT COPIED.REPRODUCED.		